



SIDESTALT AF FLYTBAR MØBEL

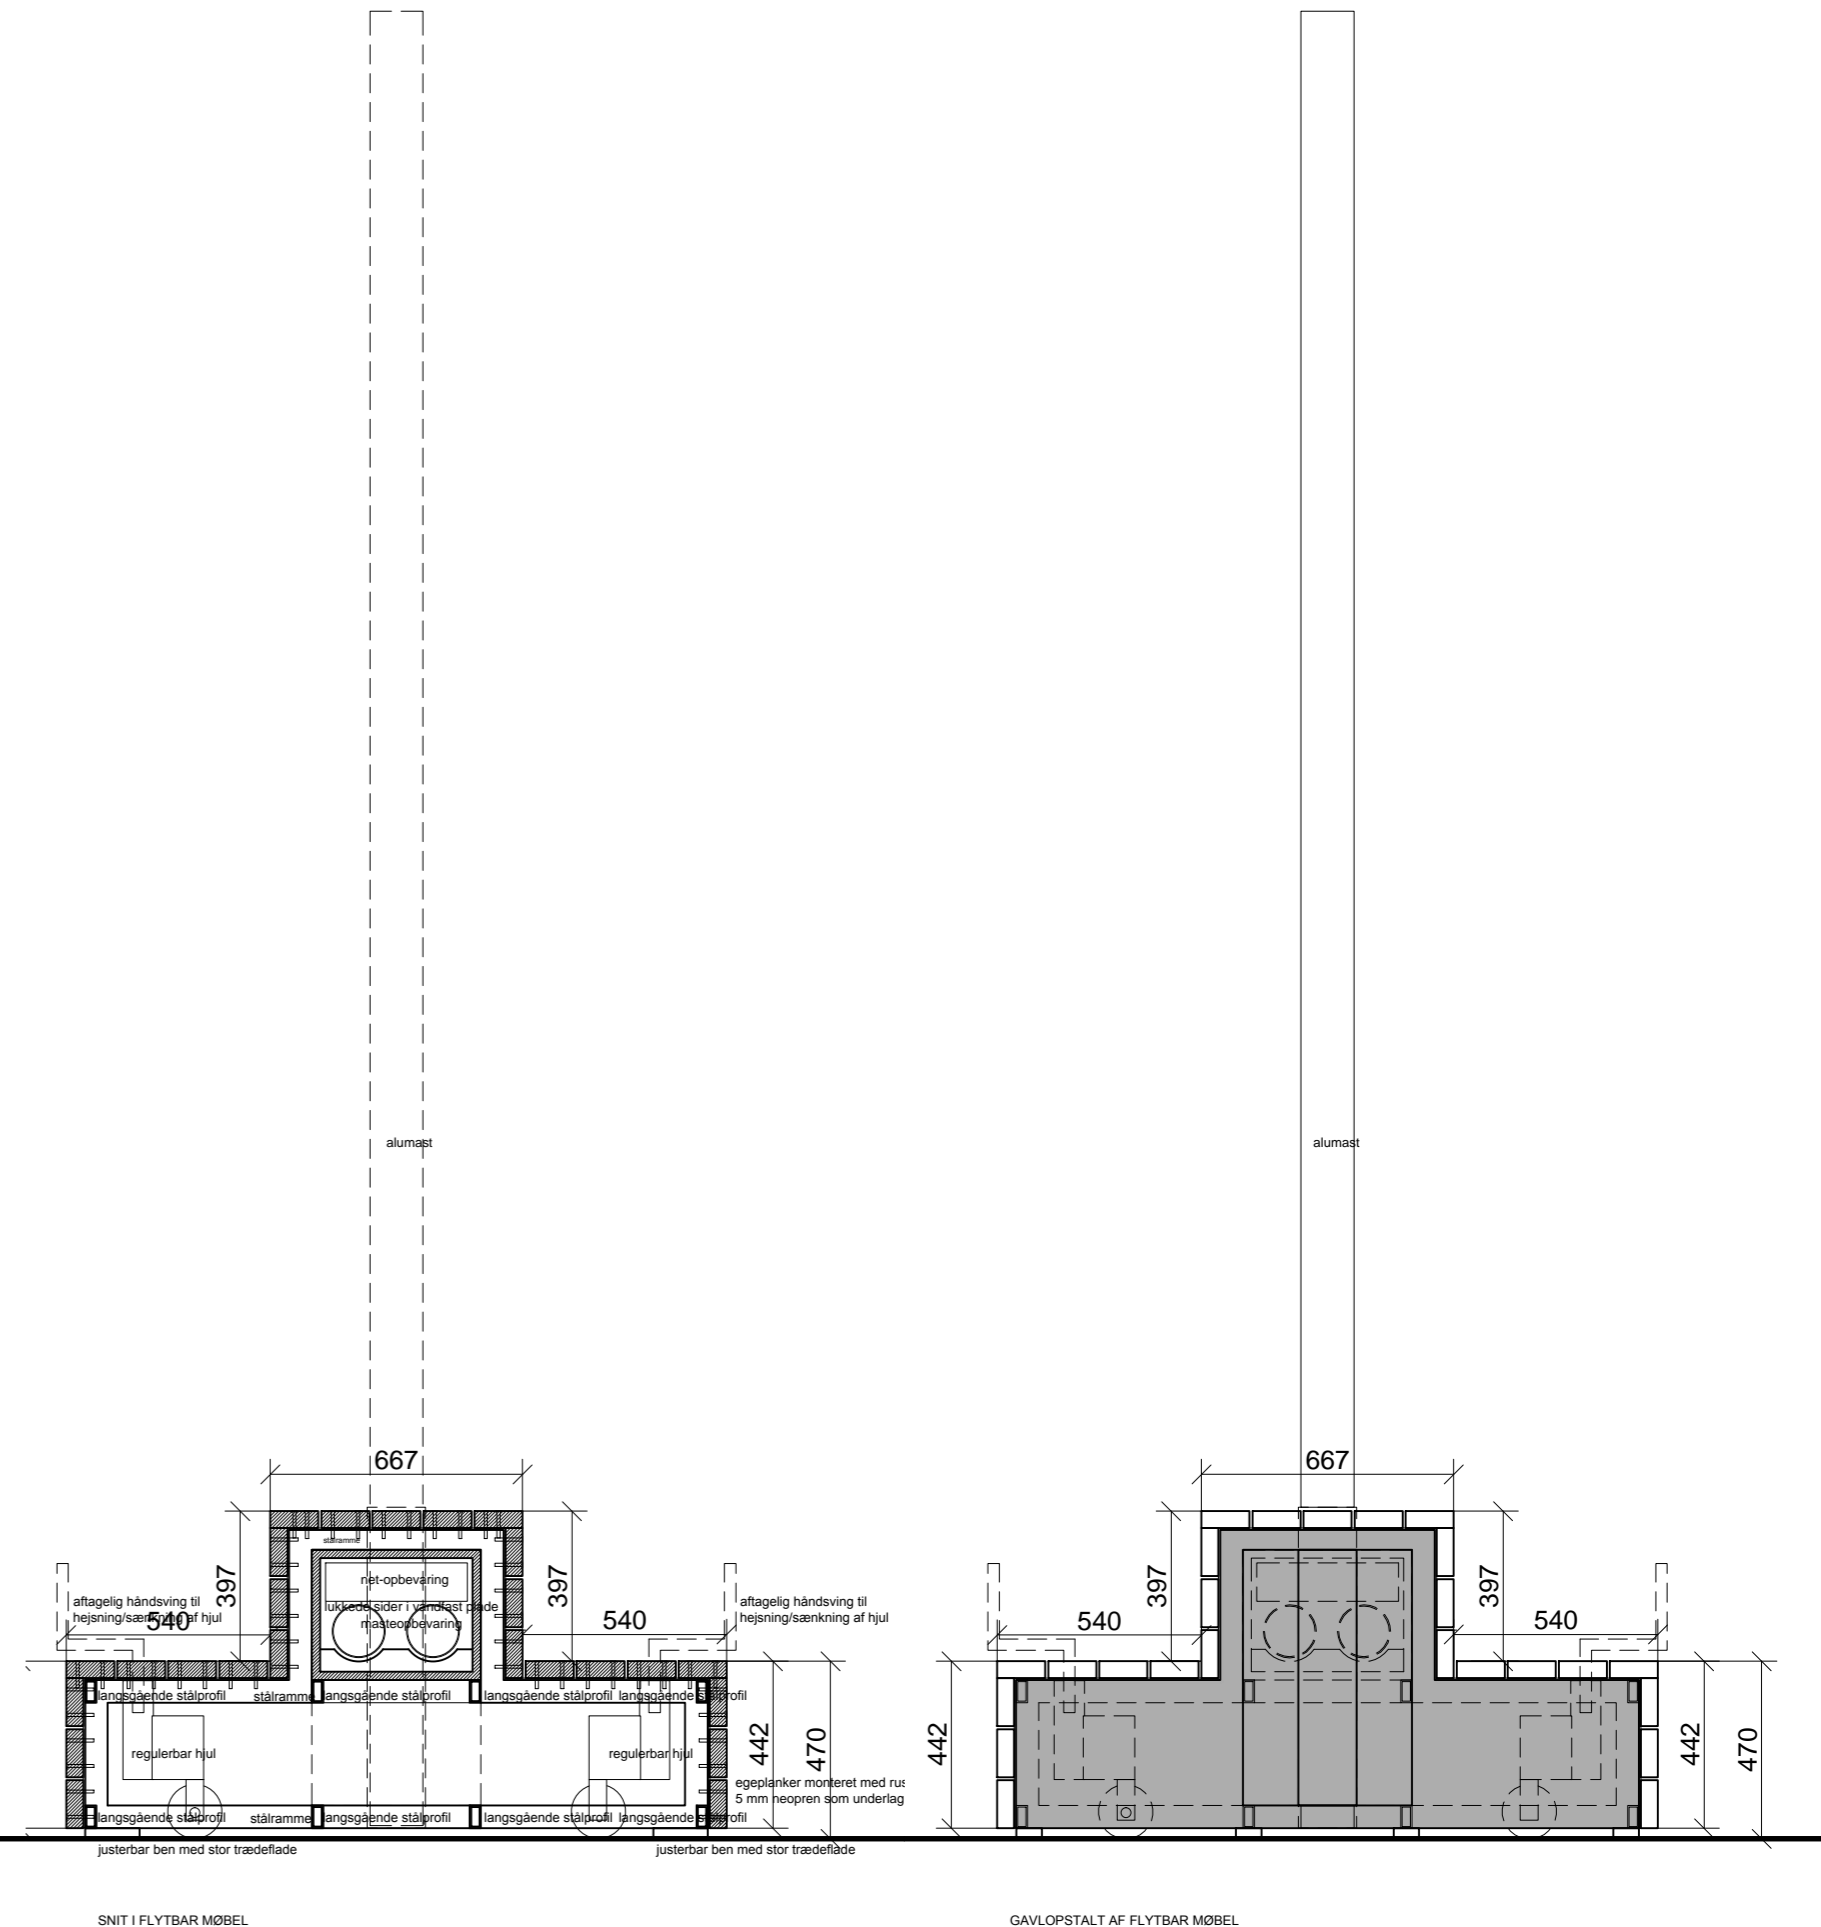

SNIT I FLYTBAR MØBEL

GAVLOPSTALT AF FLYTBAR MØBEL

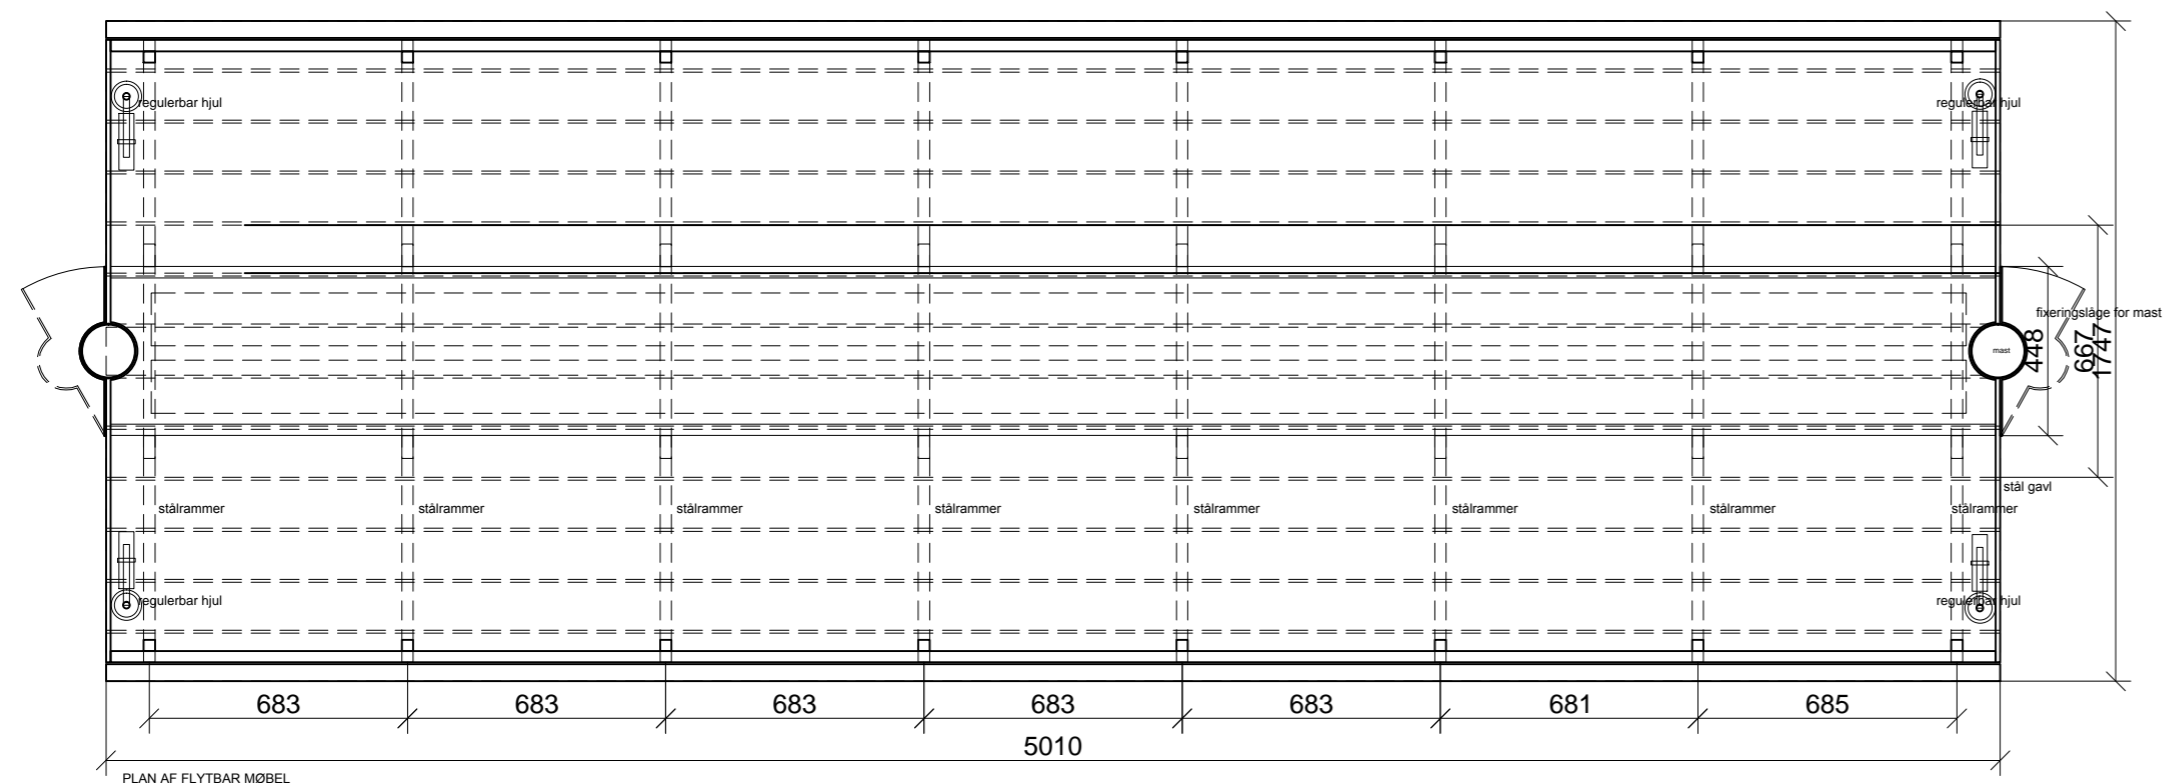

PLAN AF FLYTBAR MØBEL

## Århus Kommune

Sag nr.: 102  
 Titel: TRÆMØBEL\_MOBIL  
 PLAN\_SNIT\_OPSTALT

Skitse nr.: L-01  
 Dato: 08.11.2016  
 Skala: 1:20  
 Udført af: PSM

□ schmidt hammer lassen architects/Clemensborg/Aaboulevarden 37/PO box 5117/DK-8000 Aarhus C  
 ■ Arkitekt Kristine Jensens Tegnestue/Mejlgade 50 BB ST/DK-8000 Aarhus C  
 □ Alectia A/S/Skanderborgvej 190/DK-8260 Viby J